

Зал А Hall A
(1 этаж) (1st Floor)

Зал В Hall B
(1 этаж) (1st Floor)



Выставка полицейской техники
Exhibition of Police Systems and Equipment

Средства активной обороны
Means of Active Defense

Экспозиция "Специального транспорта"
Exposition "Special Vehicles"

Выставка "ГРАНИЦА-2014"
Exhibition "BORDER-2014"



Военно-технический салон
Military Technical Salon (DELFT)

Средства и системы связи, автоматизации и защиты информации
Means and Systems of Communication, Automation and Data Protection

Средства бронезащиты, обмундирования, амуниции
Means of Armor Protection, Uniforms, Ammunition

Экспозиция "Обеспечения и безопасности дорожного движения"
Exposition "Road Traffic Safety"

Выставка "Бесшумные многоцелевые комплексы" "UVS-TECH 2014"
Exhibition "Шумные Высокоскоростные Комплексы UVS-TECH 2014"

Экспозиция "Военная радиоэлектроника"
Exposition "Military Electronics"

Средства обеспечения оперативно-розыскной деятельности
Means of Investigative Activity Provision

Криминалистическая техника
Criminalistic Technologies

Экспозиция "Оборудование для учреждений УИН"
Exposition "Equipment of Penitentiary Service Institutions"

Экспозиция "Тыловое обеспечение"
Exposition "Logistics and Rear Support"

Средства проведения оперативно-технических мероприятий
Means of Carrying Out the Operational-Technical Measures

Досмотровое оборудование
Screening Equipment

Экспозиция "Технических систем и оборудования"
Exposition "Technical security systems and equipment"

Экспозиция "Стрелкового оружия и боеприпасов"
Exposition "Small Fire Arms and Ammunition"

Противодействие техническим средствам разведки
Counteraction to Technical Reconnaissance Means


Системы и источники электроснабжения
Systems and Power Supply Sources

Зал С Hall C
(1 этаж) (1st Floor)

Экспозиция "Новинки Выставки Интерполитек"
Exposition "New Products at Interpolitex"

Зал В Hall B
(1 этаж) (1st Floor)

ЗАЛ А Hall A
(1 этаж) (1st Floor)

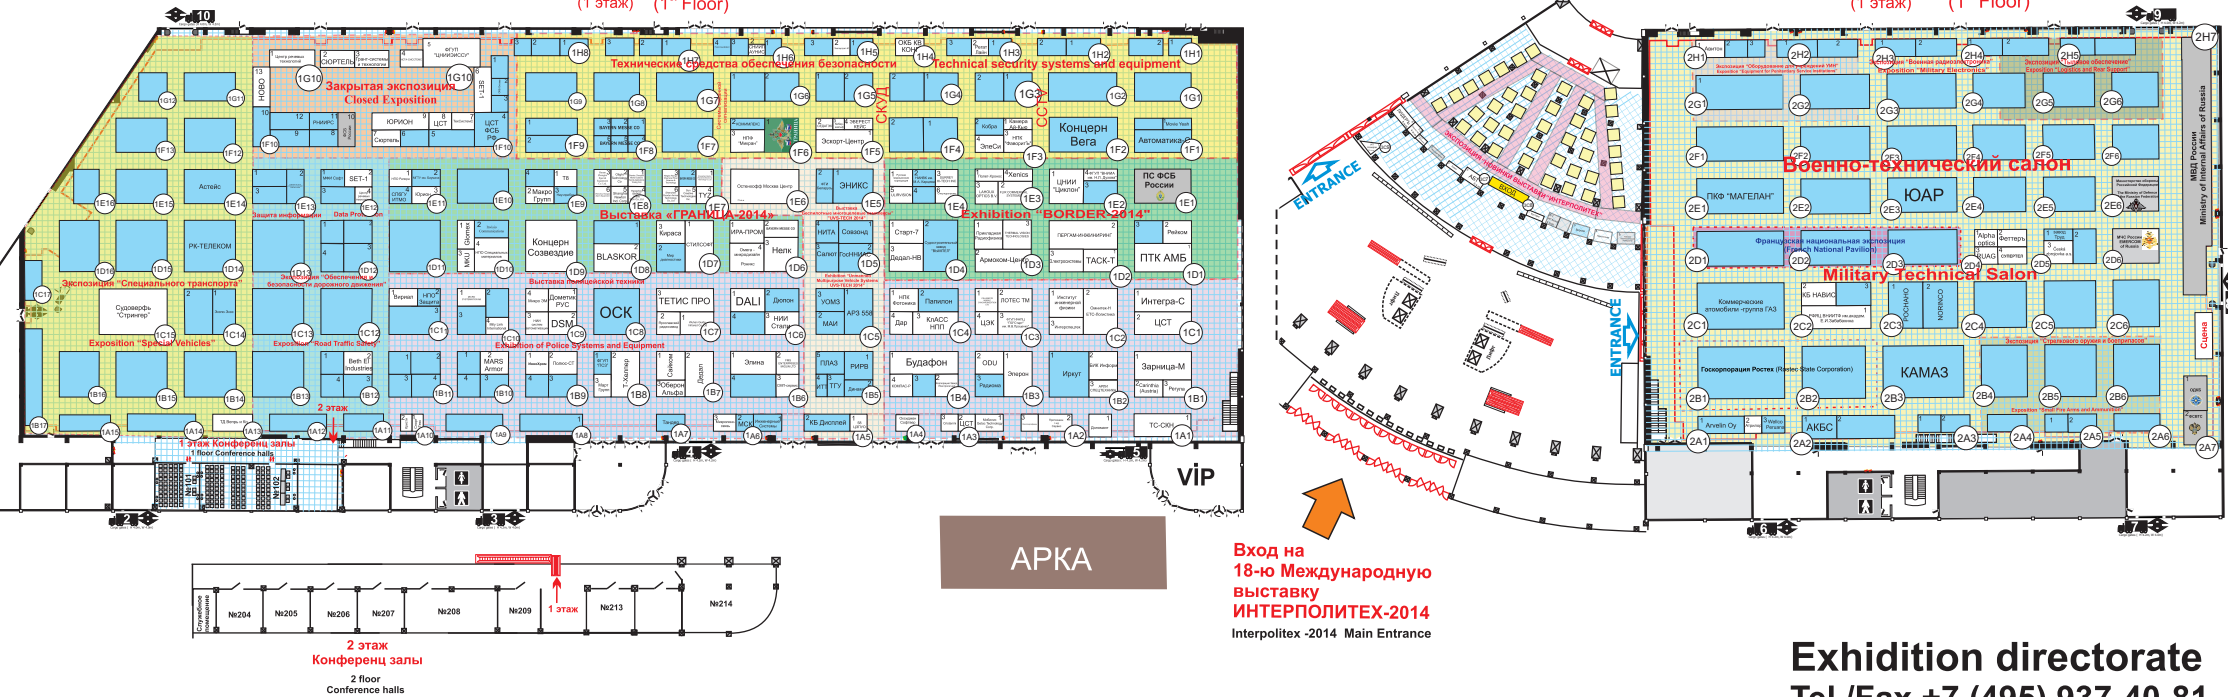

На планировке возможны изменения
Corrections of the floorplan are possible

Экспозиционная площади/Space: 24,866.00 sq.m gross/кв м
Максимальная высота застройки/Max Height: 6 м/6 м
Нагрузка на пол/Floor Loading: 5 т./sq.m / 5 т/кв м
Монтажные ворота № 1, № 8: 6,0x8,0 м/6,0x8,0 м
Монтажные ворота № 2 - № 7: 4,5x4,5 м/4,5x4,5 м

Exhibition directorate
Tel./Fax +7 (495) 937-40-81
+7 (495) 626-57-60
+7 (495) 663-67-12